




Frei-
fläche

STADT MINDEN
FB 5 Städtebau und Feuerschutz
Projekt: Weserstadion_Raster
Bemerkung:
Maßstab 1: 500 Datum: 18.04.2023

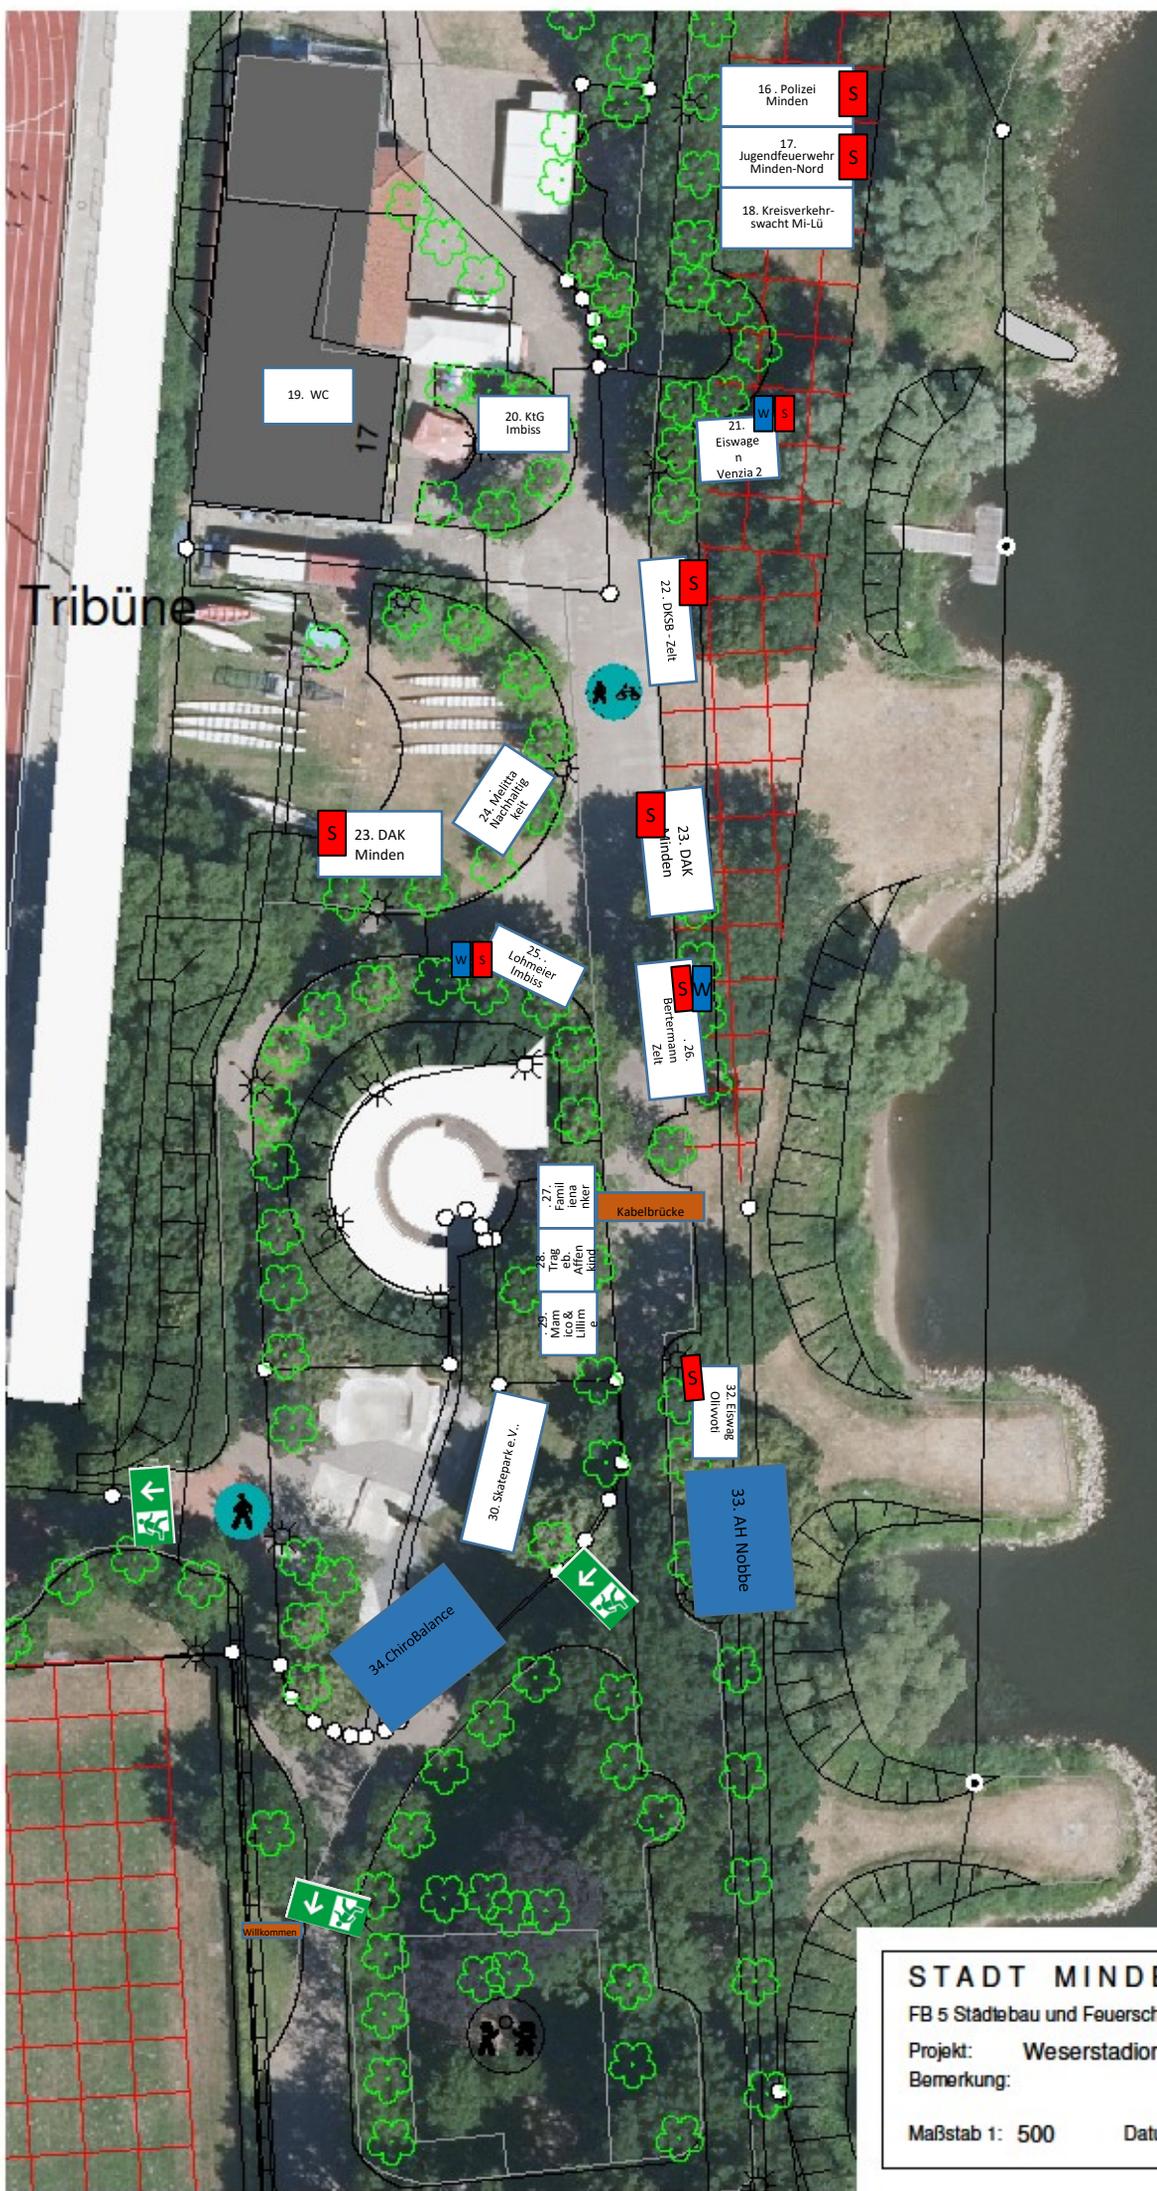

STADT MINDEN

FB 5 Städtebau und Feuerschutz

Projekt: Weserstadion_Raster

Bemerkung:

Maßstab 1: 500

Datum: 02.05.2023

142. WC-Anlage am Weserstadion

100. DRK Erste Hilfe Station

101. DRK Jugend

103. SH Niemann

104. Jugendamt

105. Süßigkeiten am Markt
106. Meißner Café



107. Eiswagen Venzta 1

108. Sportbüro, SSV, SpA

109. ADFC Kreisverband Milja

110. Minden Band

111. DRK Dom Sport

112. Lübker Hüpfburg Leicht 1

113. Schützenverein aufs Blatt Hallen

Freifläche TDS

119. GWD Minden

120. Lebenshilfe Minden e.V.

111. Cepes

115. Gertrudenkel Südelikat

121. DIK Imbiss

122. Waldkinder-garten

128. DAKon e am Grad Salem

129. Kirchengemeinde

135. Betreuungsteam

138. IFF

139. Leben mit Demenz

133. Stadtbibliothek

116. Lübker Hüpfburg Leicht 2

123. Kita Krokodil

124. Bumble + Kangaroo

125. DIK KitaBW Waldaden

126. ev Waldaden

127. ASD Erwachsenen

130. Lübker Hüpfburg Leicht 3

131. Mindener Museum

132. Caritas

133a. Quartier

133b. Mindener Tafel

134. Café Kiew

136. Lübker Hüpfburg Leicht 4


137. Lübker Hüpfburg Leicht 5

141. Mindener Tennisklub von 1912 e.V. inkl. WC-Anlage

Willkommen

140. Mindener Tennisklub von 1912 e.V.

STADT MINDEN
Stadtplanung und Feuerschutz
Projekt: Weserstadion_Raster
Bemerkung:
Maßstab 1: 500 Datum: 12.04.2023

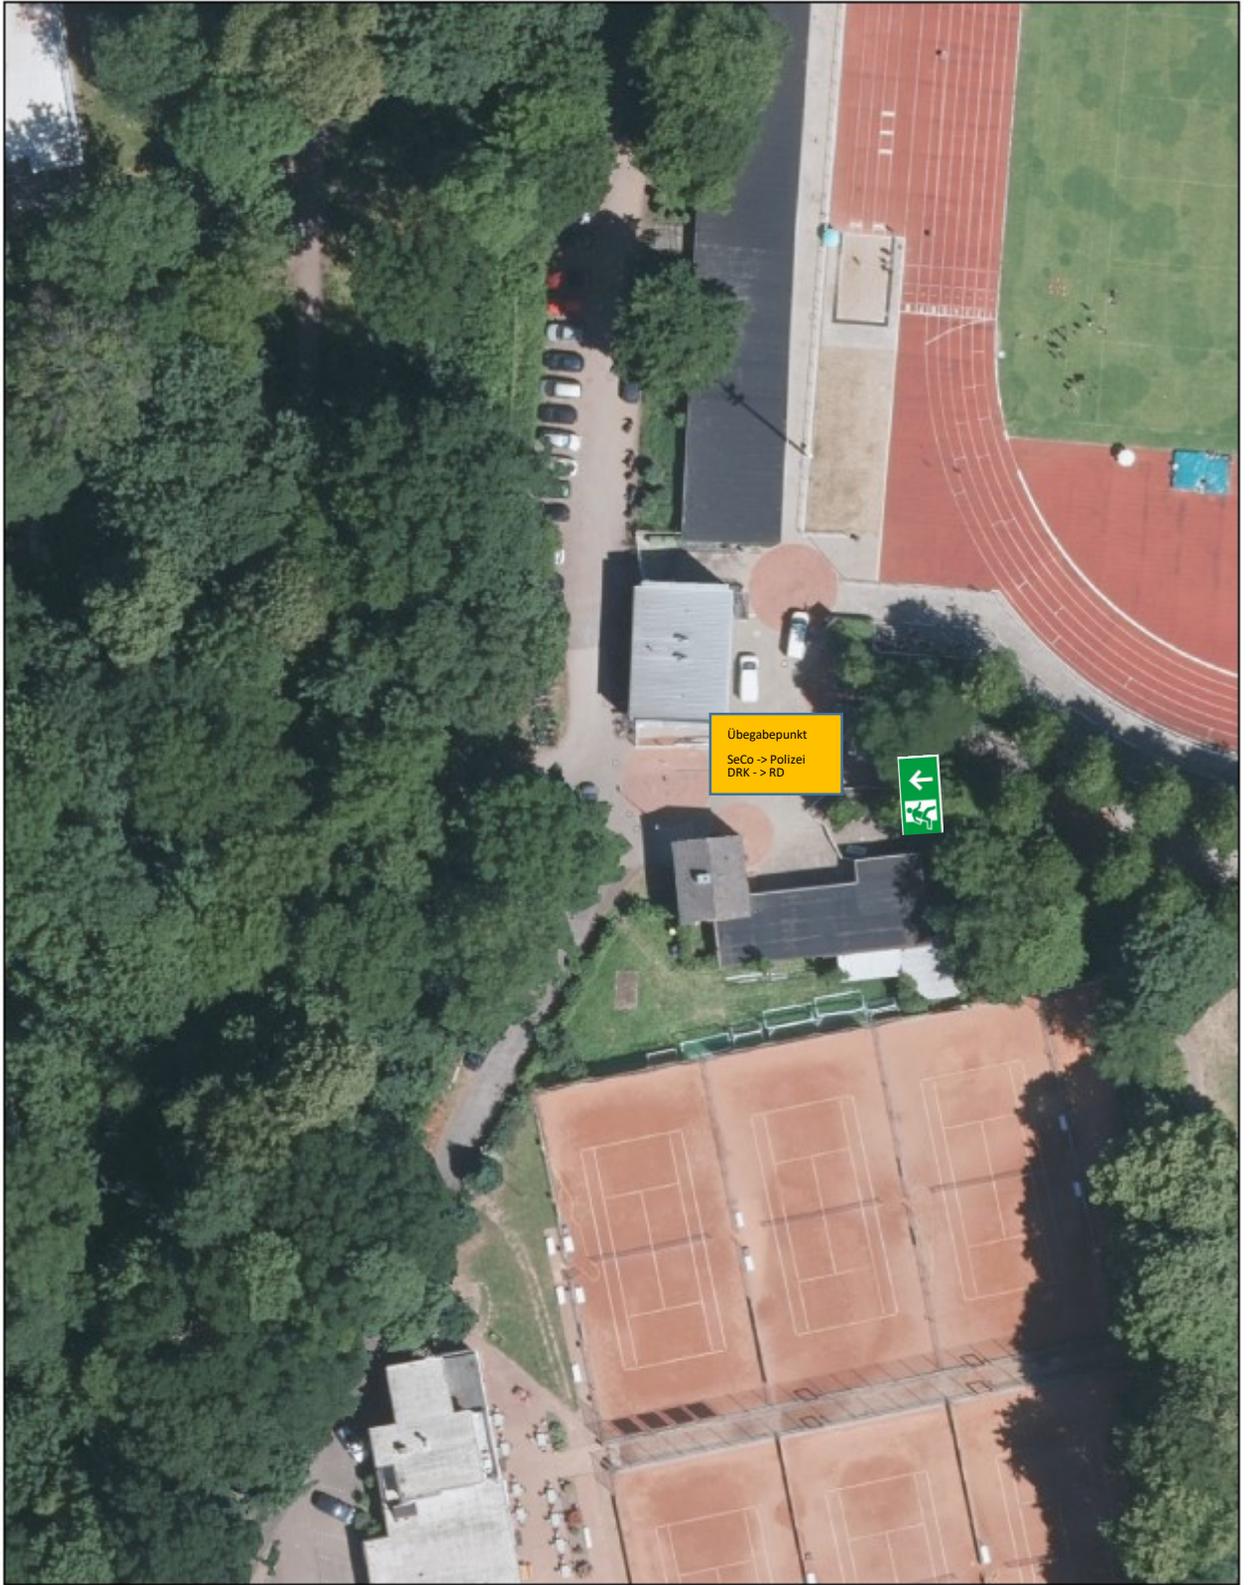

Übergabepunkt
SeCo -> Polizei
DRK -> RD



